


ANEXO 3 DO TRAMITE 1

ABRIGO DE ÔNIBUS – DESAL II – SIMPLES

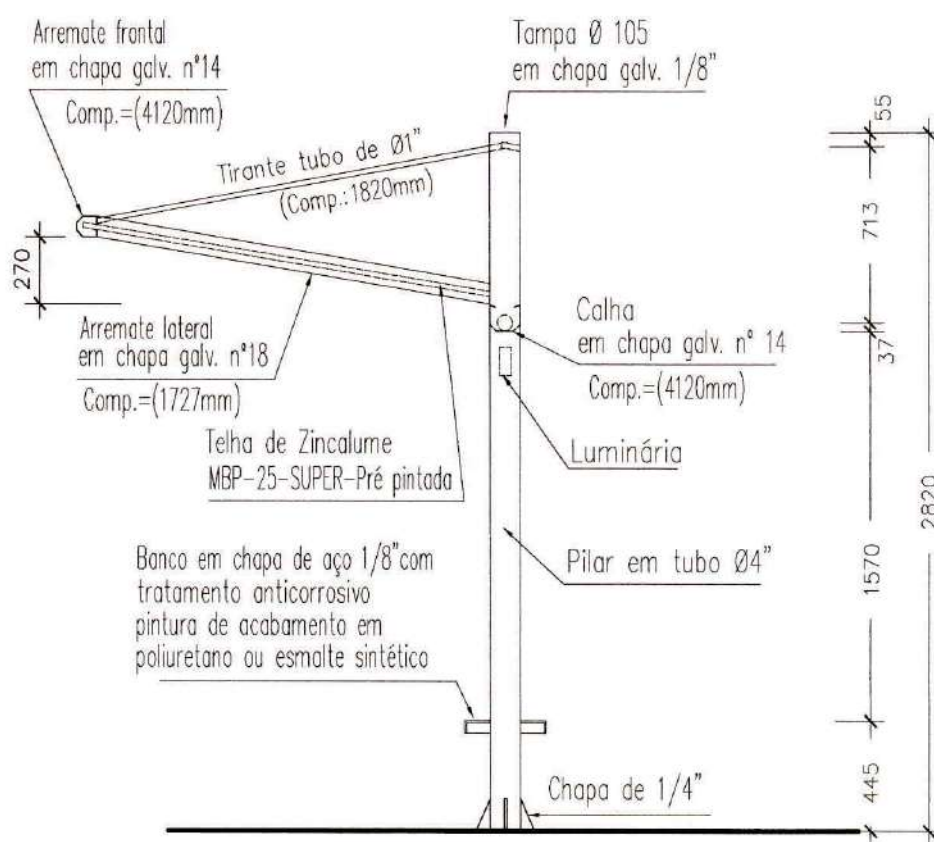

VISTA LATERAL
ESCALA 1:25

OBSERVAÇÕES: OS ABRIGOS PODEM SER PINTADOS NA COR DESEJADA

DESAL
Companhia de Desenvolvimento
Urbano de Salvador

02C


PROJETO: ABRIGO DE ÔNIBUS DESAL II – SIMPLES

TÍTULO: PRODUTOS DESAL

PRANCHA: ELEVAÇÃO LATERAL

RESPONSÁVEL: GETP ESCALA: INDICADA

ANEXO 3 DO TRAMITE 1

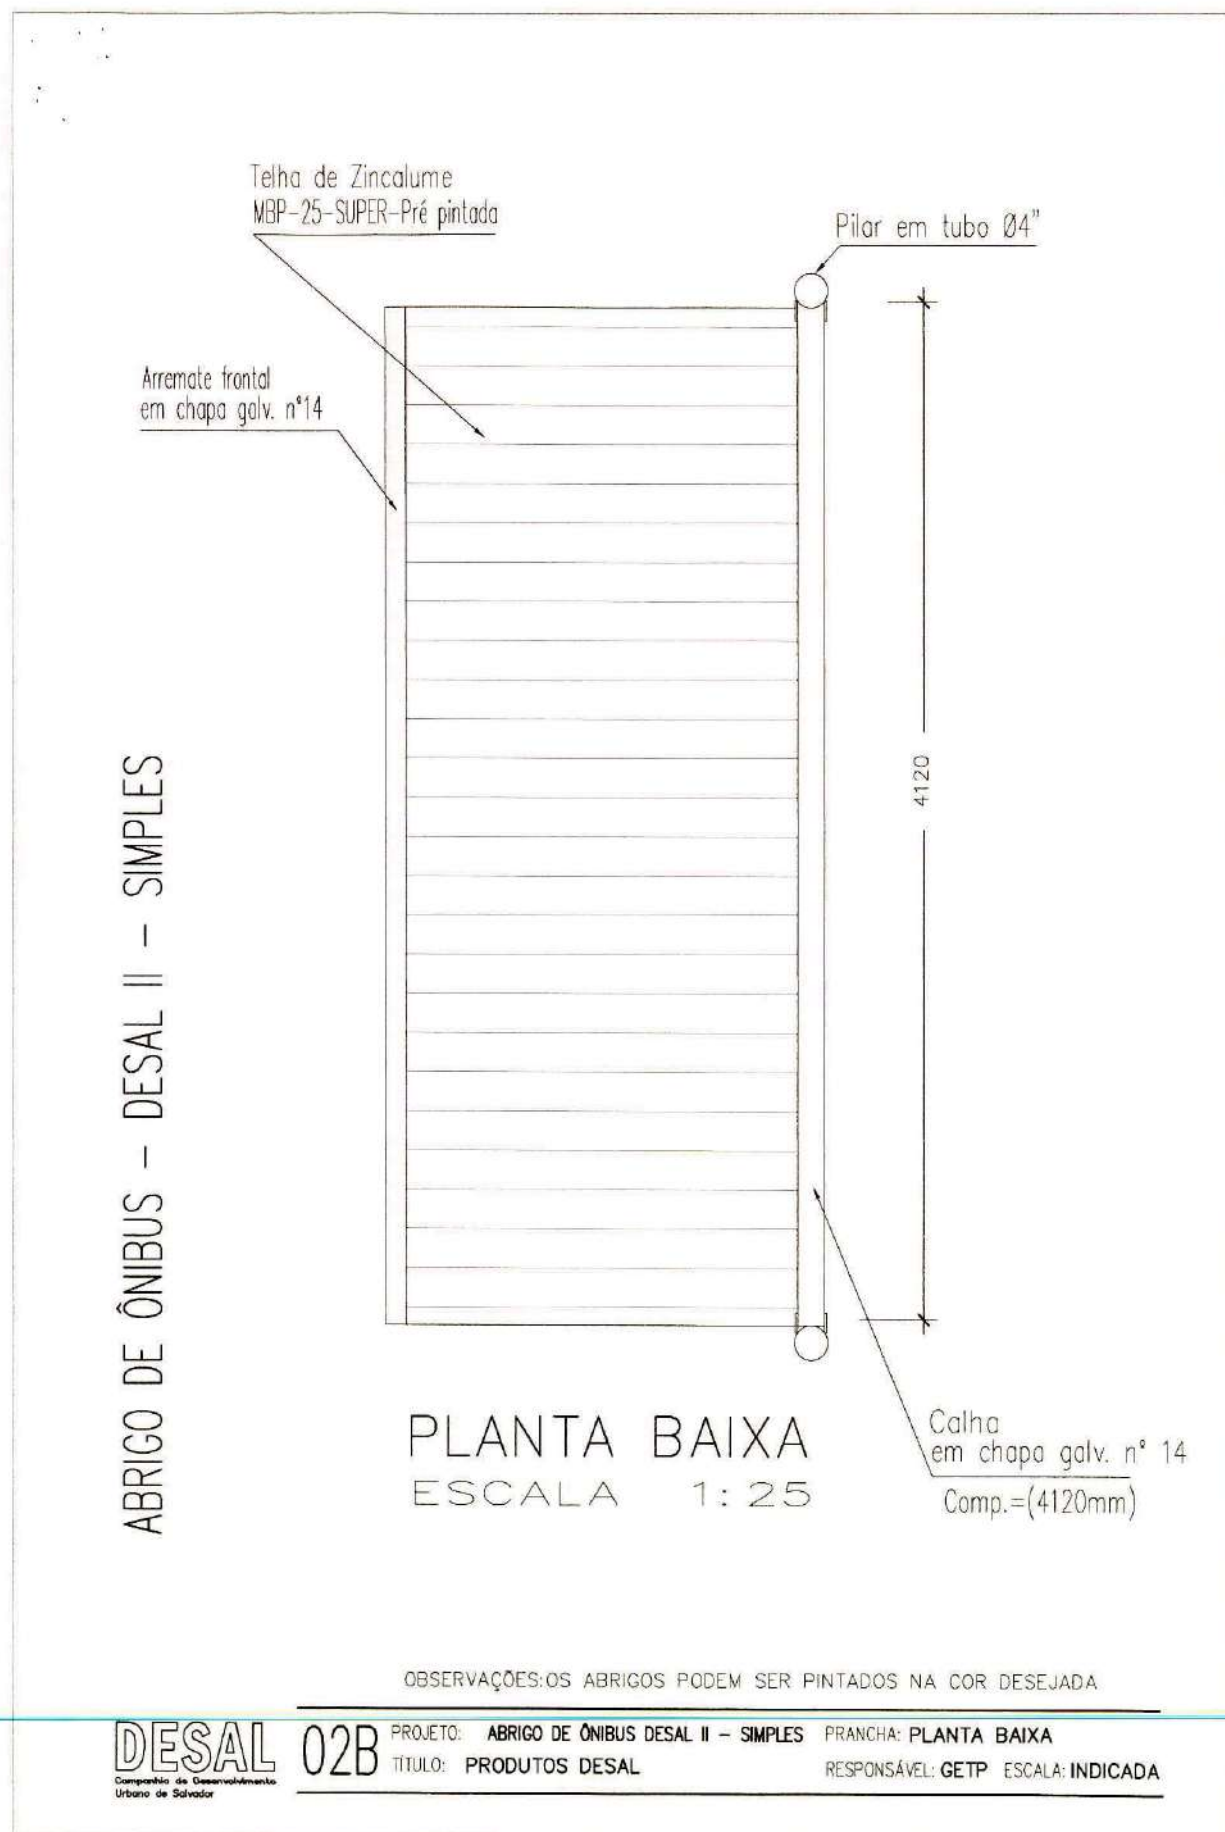


ANEXO 3 DO TRAMITE 1


Pilar com acessórios



Pilar com telha e tirante

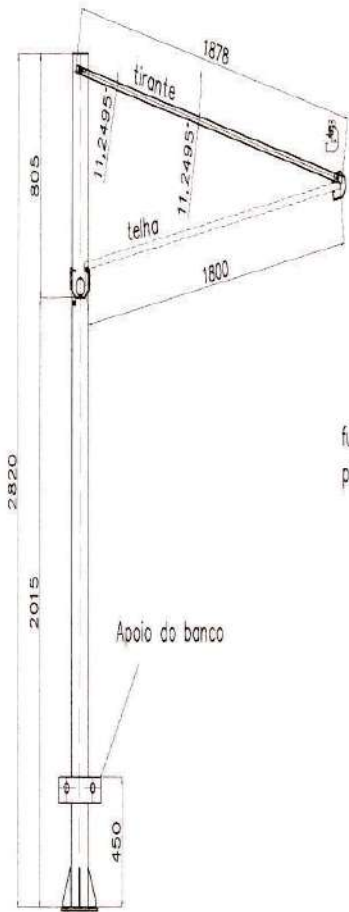

Pilar com arremate lateral

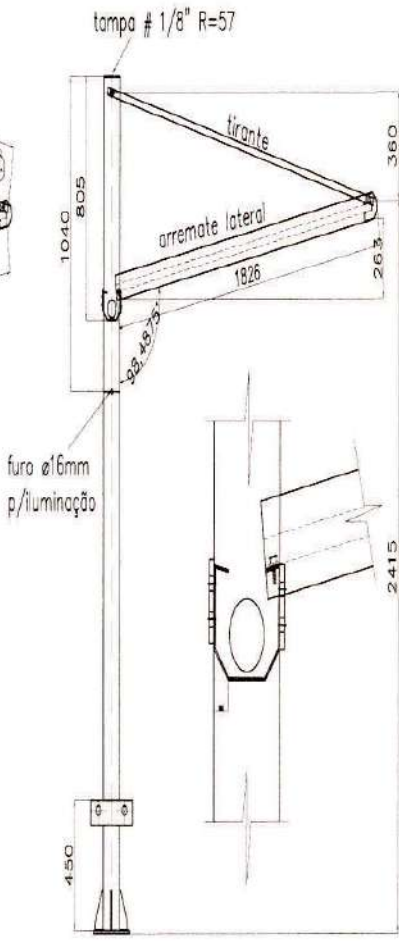


Área de pintura: 15.84 m²/abrigo

Locação das fundações do abrigo



DESAL Companhia de Desenvolvimento Urbano de Salvador	ABRIGO METÁLICO SIMPLES PARA PARADA ÔNIBUS	
	PROJETO: DETALHAMENTO ESTRUTURAL	ESCALA: 1/30
	PRANCHA: PILAR, TELHA, TIRANTE E VISTA LATERAL	
	RESPONSÁVEL: GEOB	DATA: 14/02/2019
	DESENHO: EVANILDO SOUZA	01-11

ANEXO 3 DO TRAMITE 1

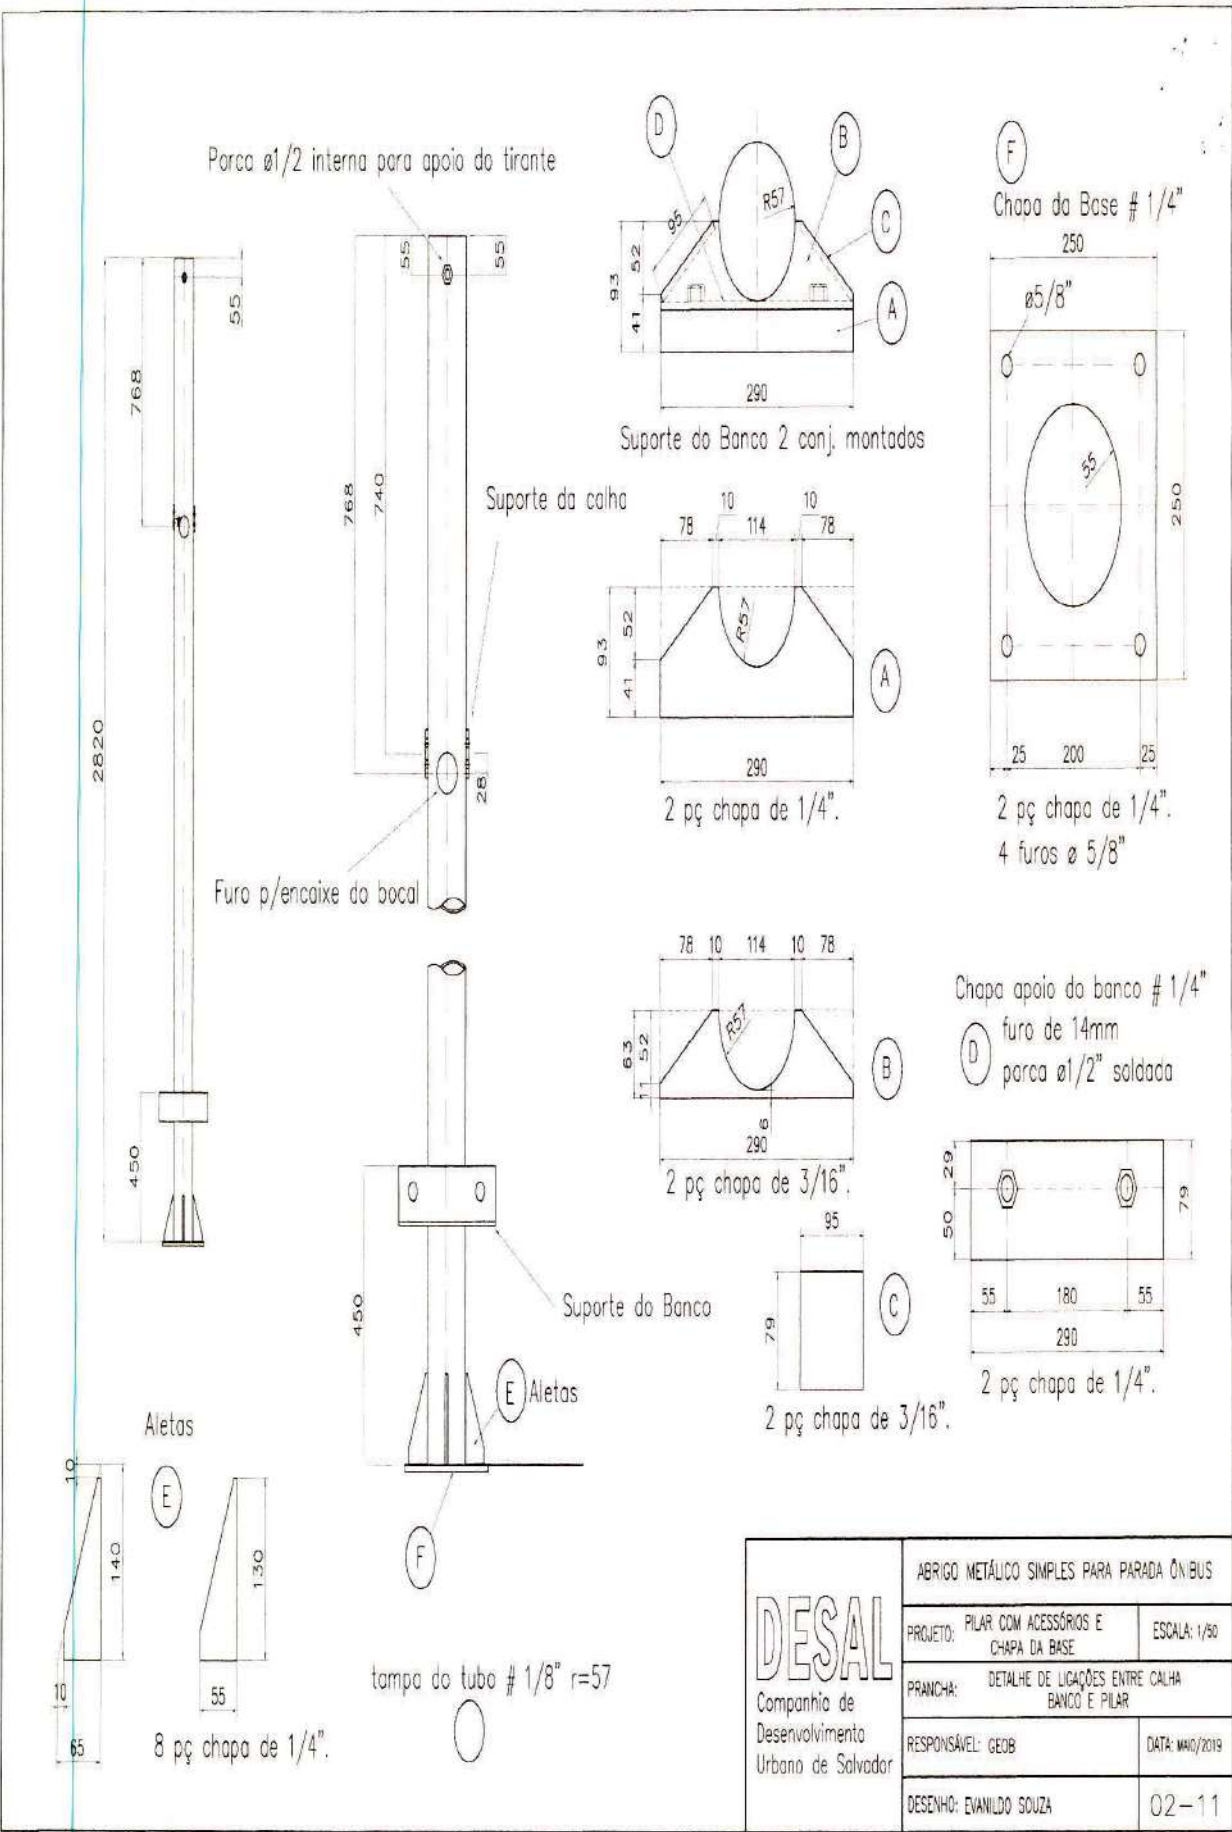



Assinatura Eletrônica

AILTON GUEDES PEREIRA - 04/06/2025 20:16:46

ANEXO 3 DO TRAMITE 1

Detalhe de ligações entre calha e coluna


VISTA SUPERIOR

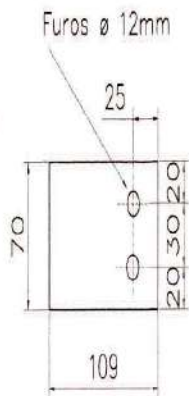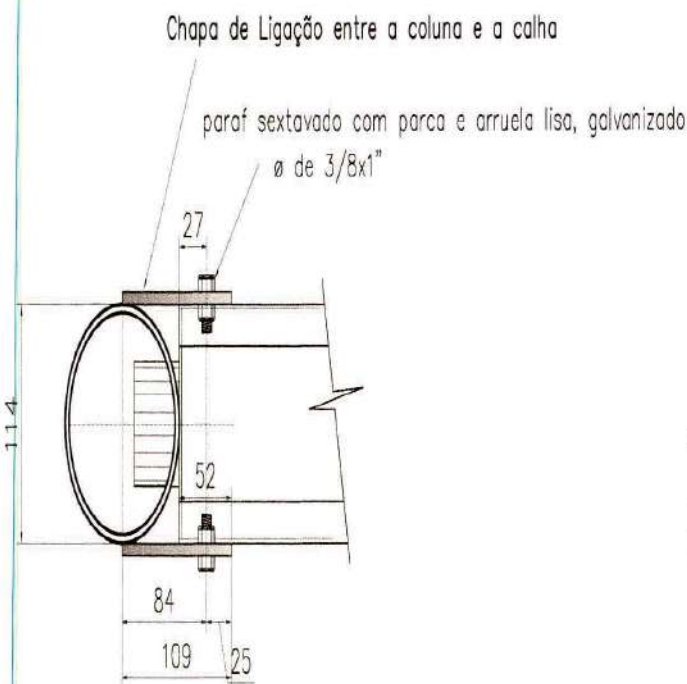

Chapa de Ligação entre a coluna e a calha
#3/16" 70x109
Furos Ø 12mm


Atenção. montar uma unidade para correção

VISTA LATERAL

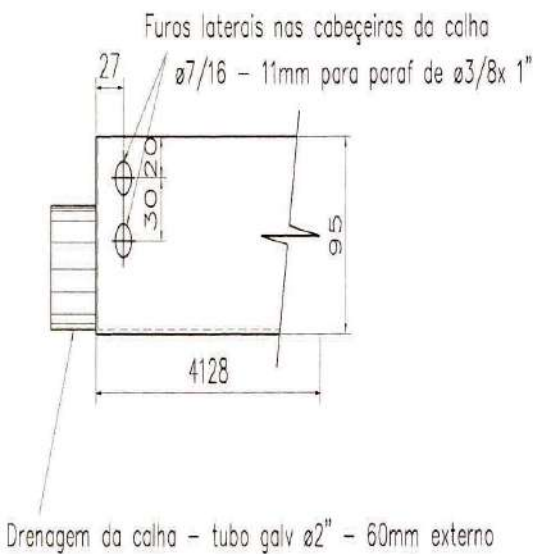


DESAL Companhia de Desenvolvimento Urbano de Salvador	ABRIGO METÁLICO SIMPLES PARA PARADA ÔNIBUS	
	PROJETO: DETALHE	ESCALA: 1/50
	PRANCHA: DETALHE DE LIGAÇÕES ENTRE CALHA E COLUNA	
	RESPONSÁVEL: GEOB	DATA: 14/02/2019
	DESENHO: EVANILDO SOUZA	03-11


ANEXO 3 DO TRAMITE 1

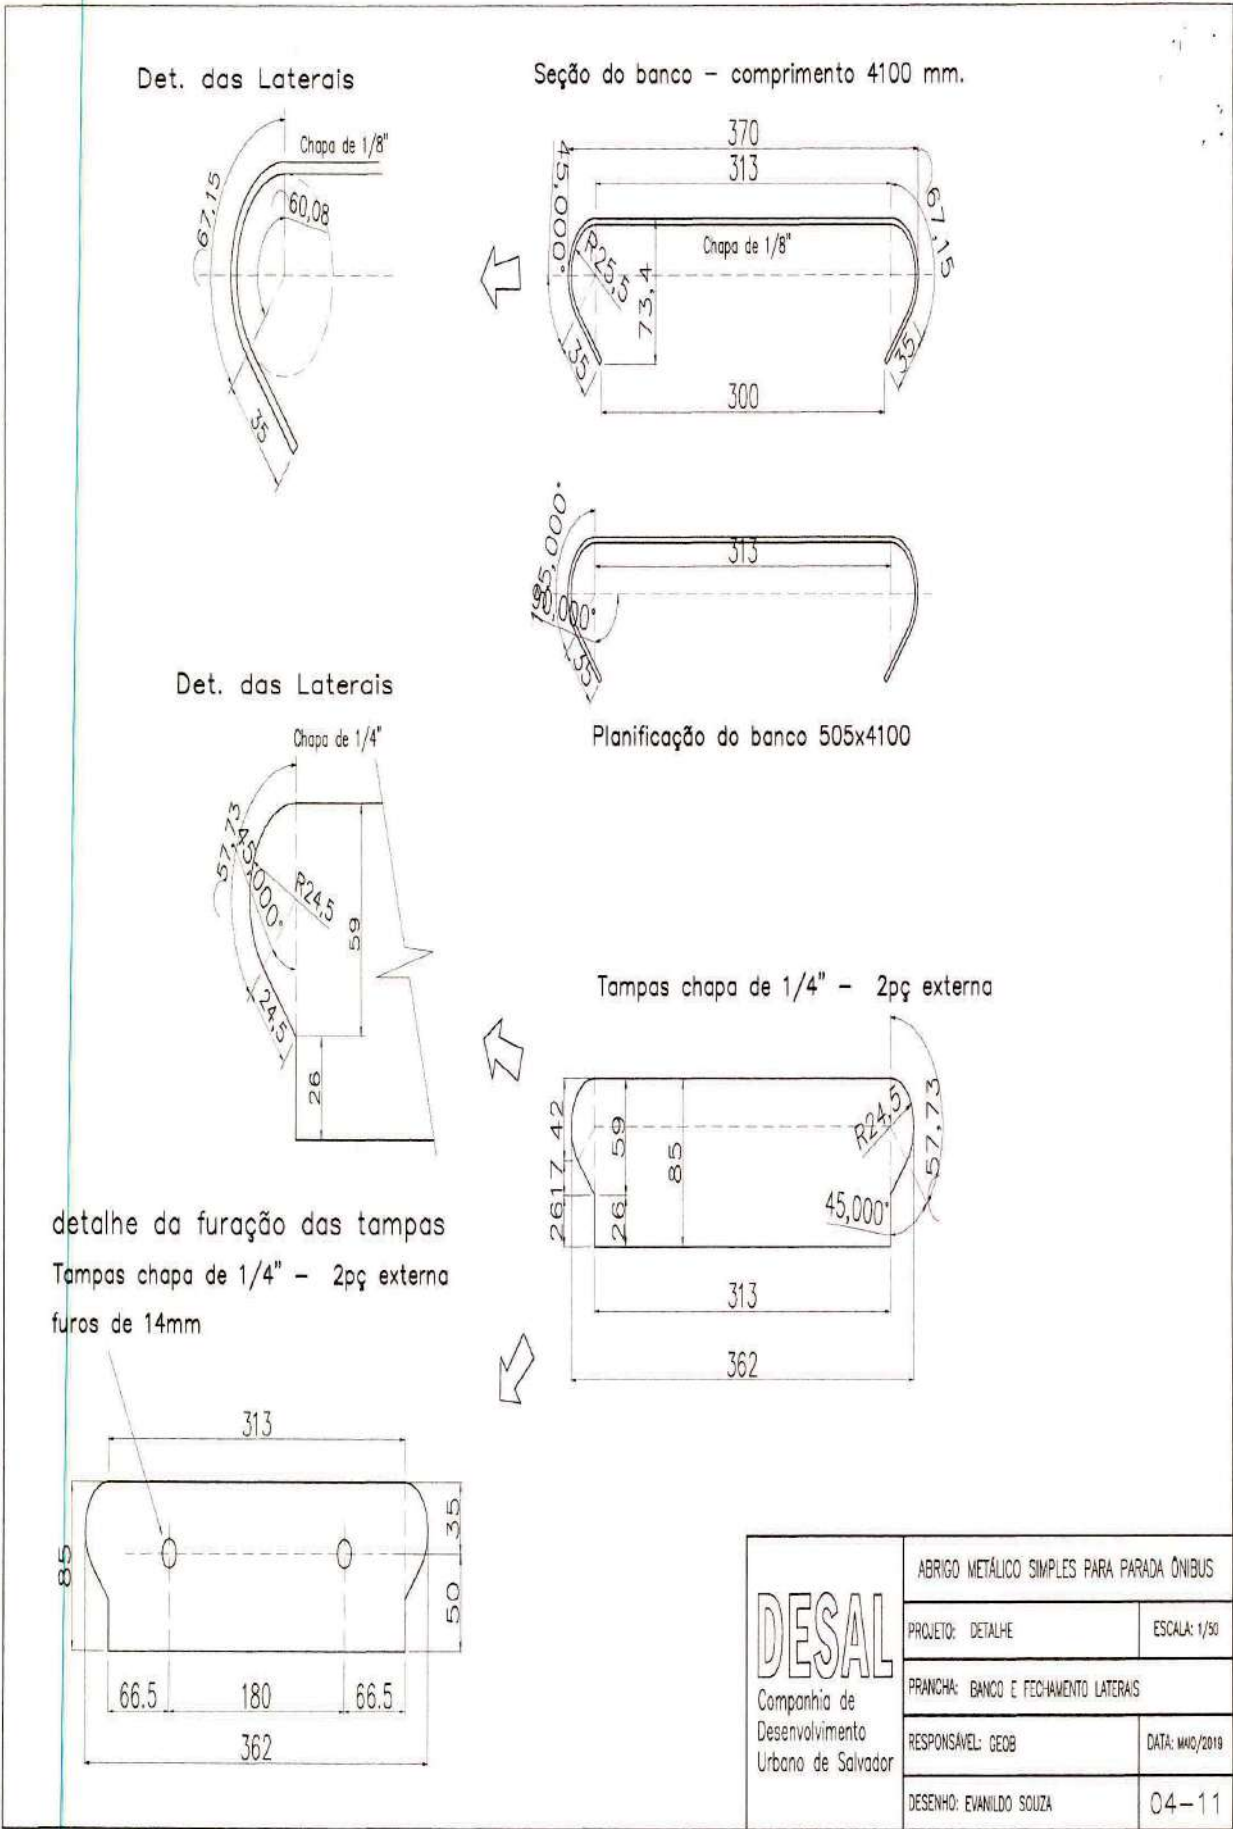


ANEXO 3 DO TRAMITE 1

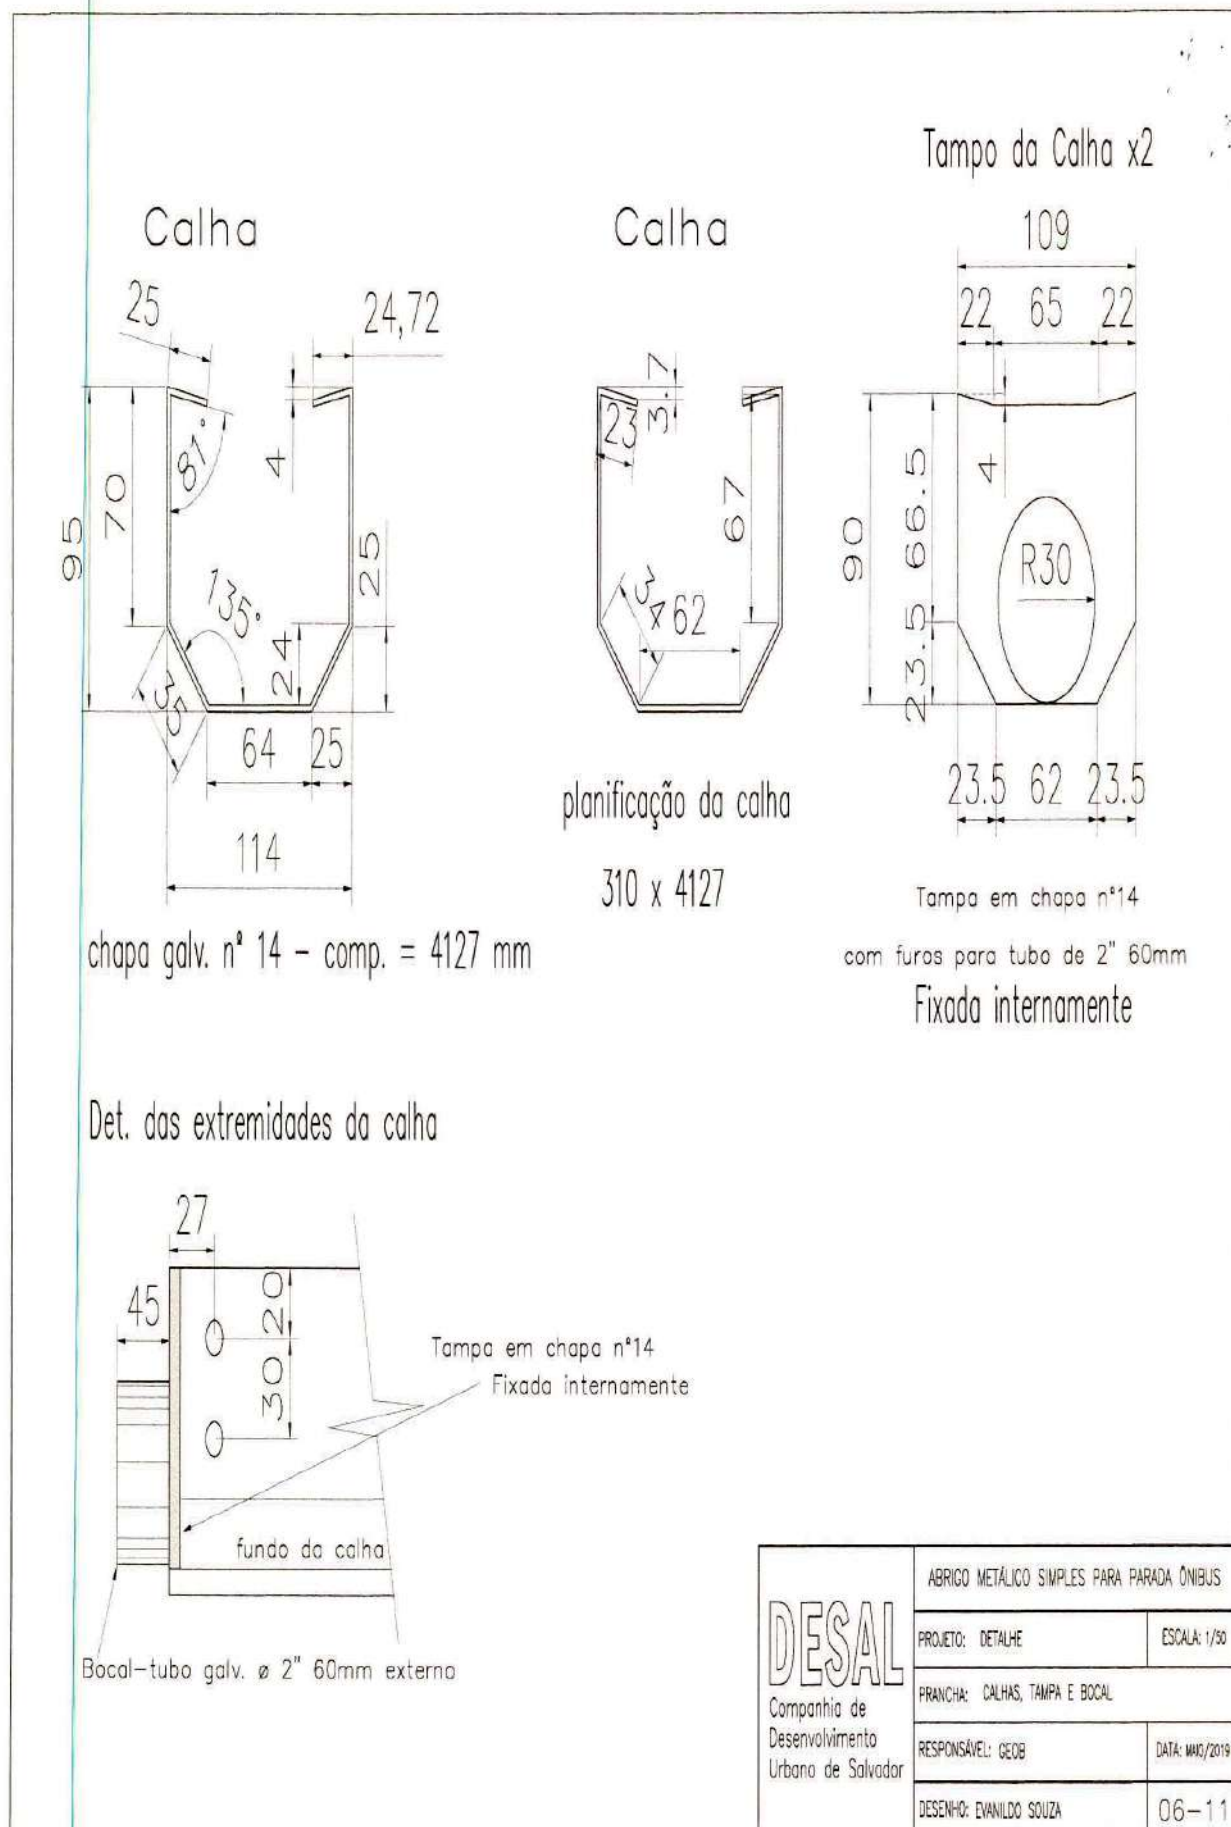

ANEXO 3 DO TRAMITE 1

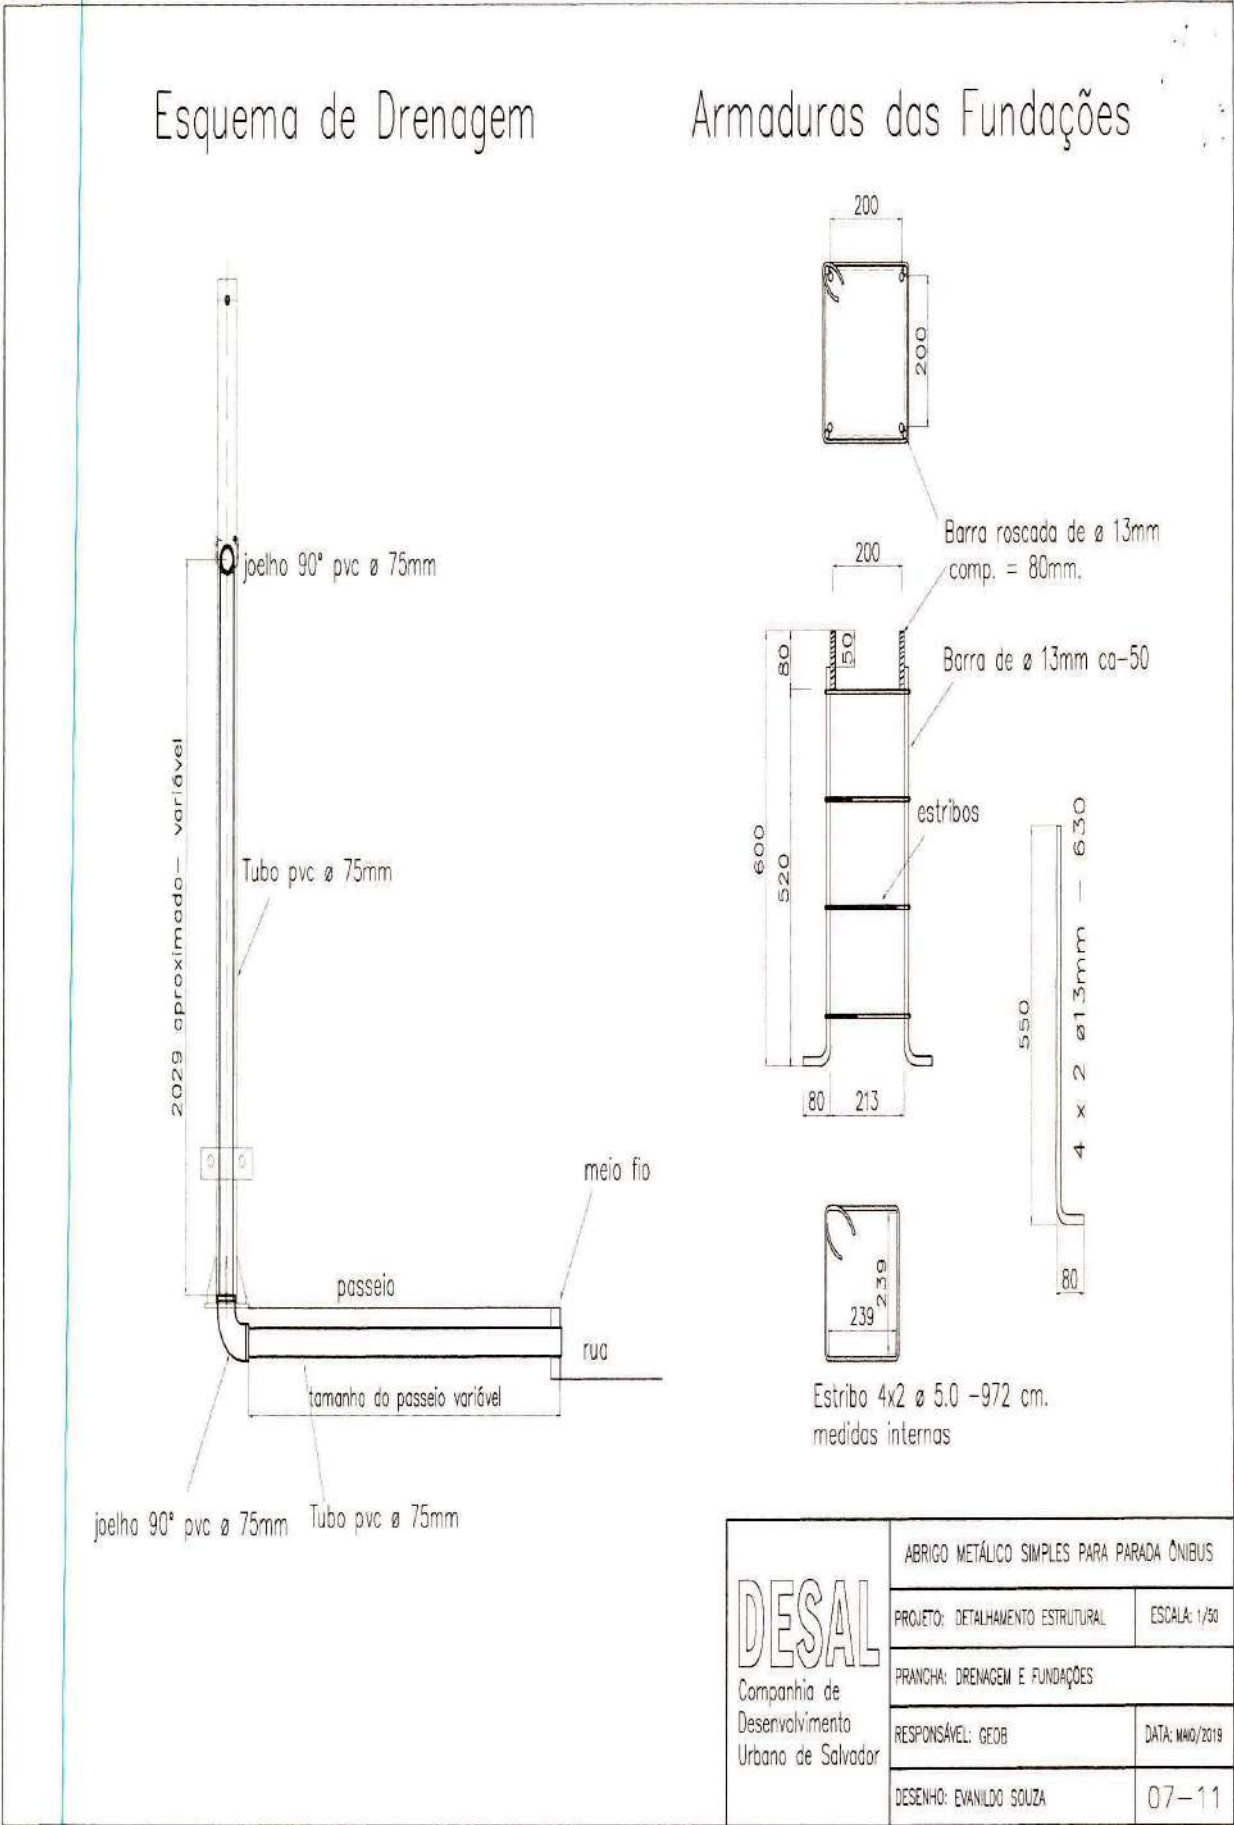


ANEXO 3 DO TRAMITE 1

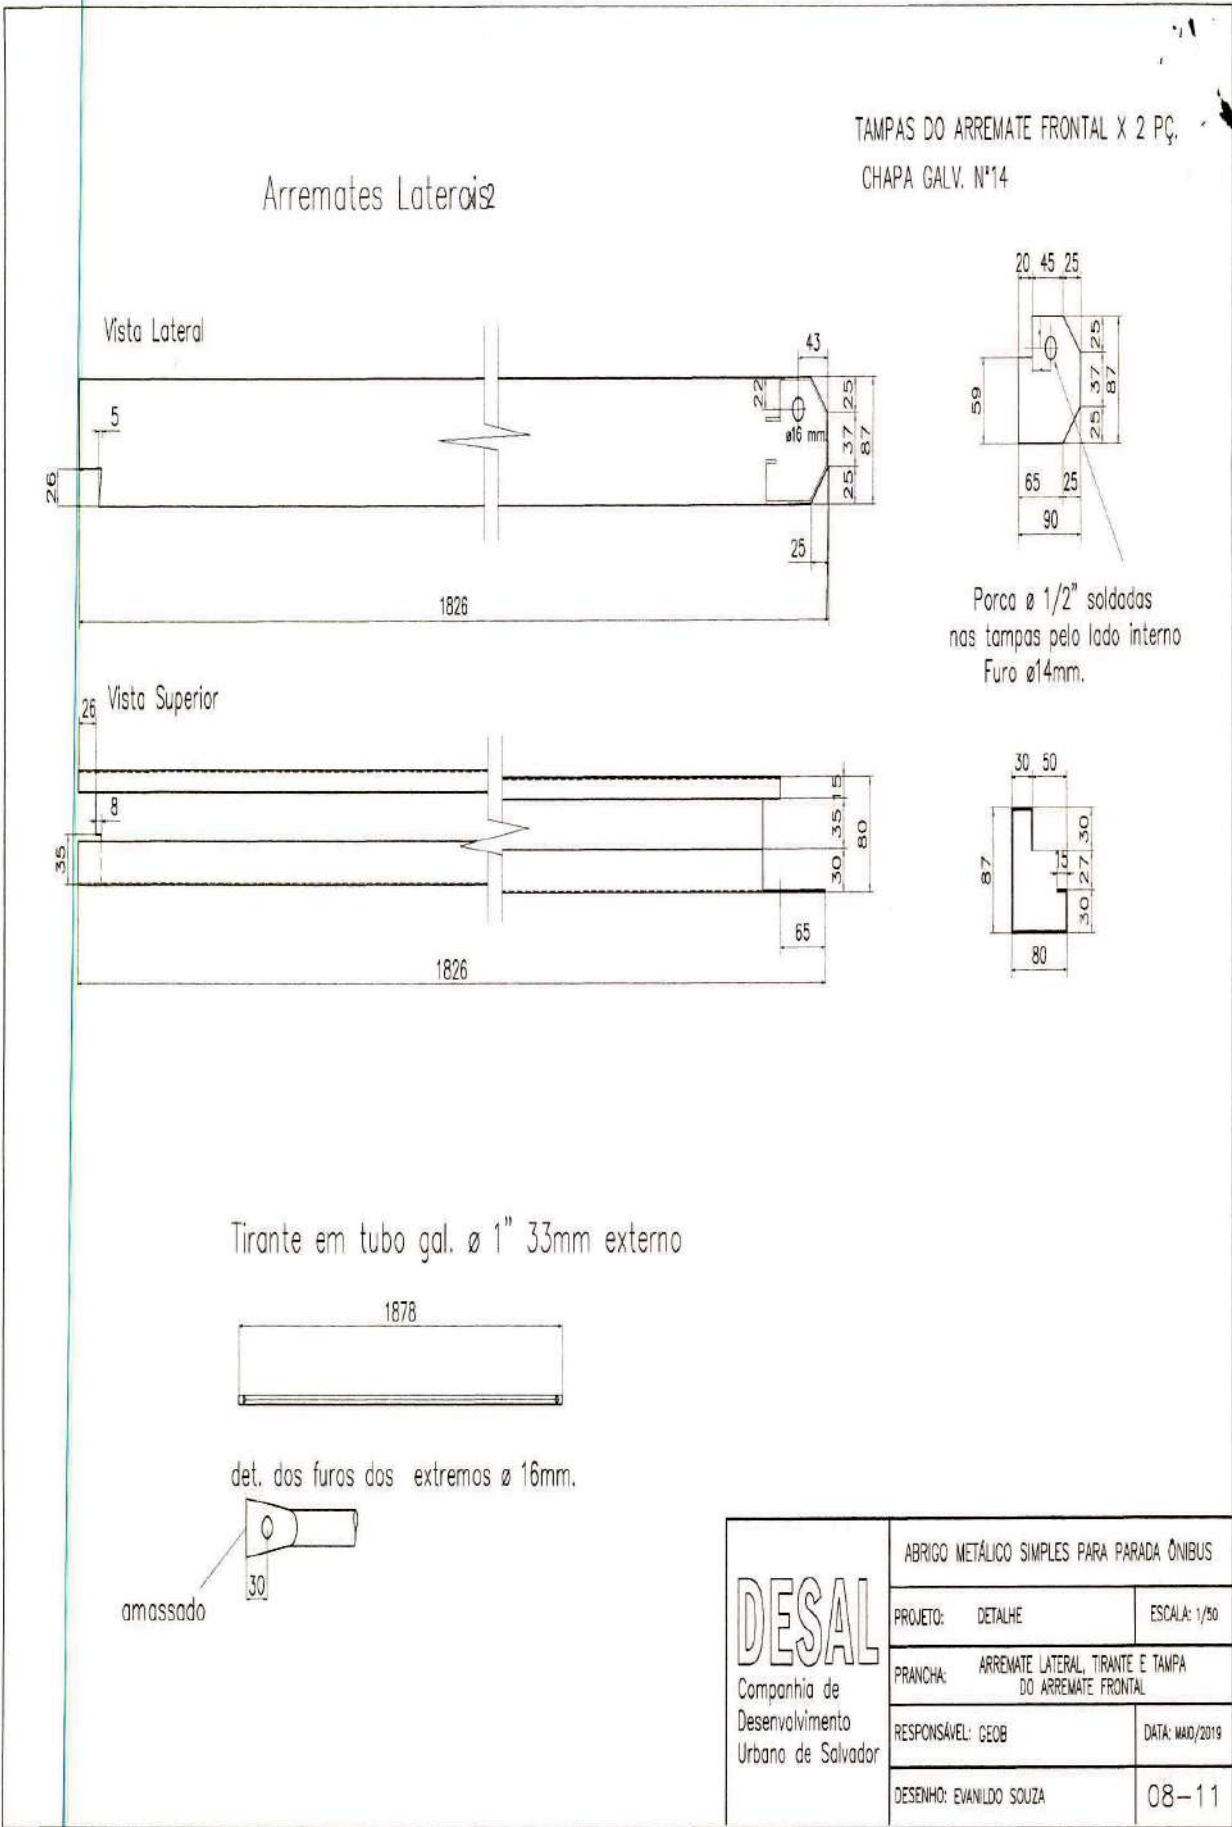

ANEXO 3 DO TRAMITE 1


Arremate Frontal

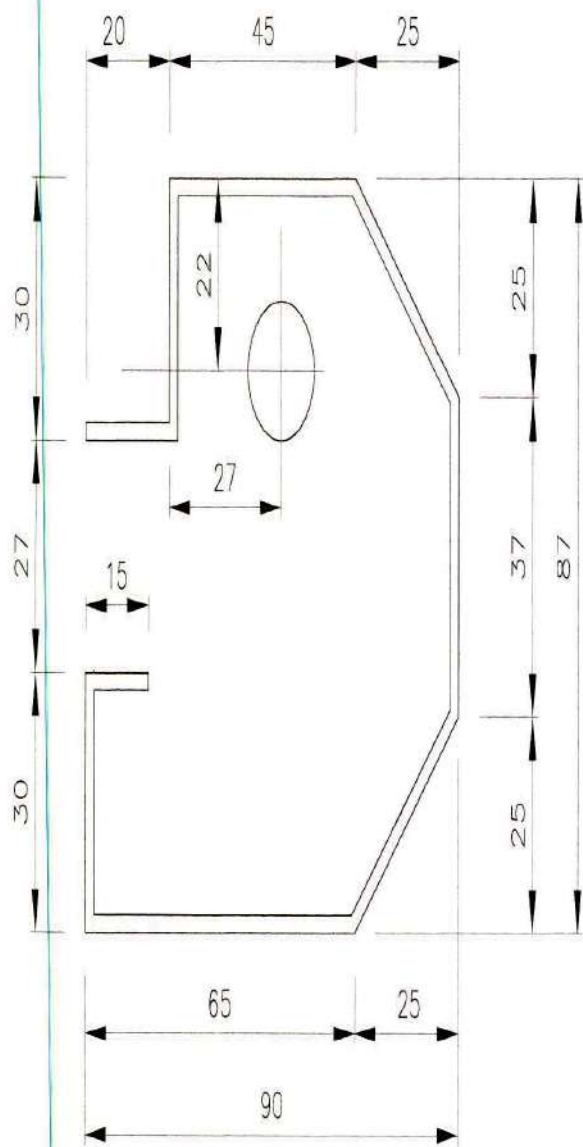

comp. = 4127 quant 1 peças

Planificação

chapa galv. nº 14
desenvol. 292 x 4127
quant. 1 pç

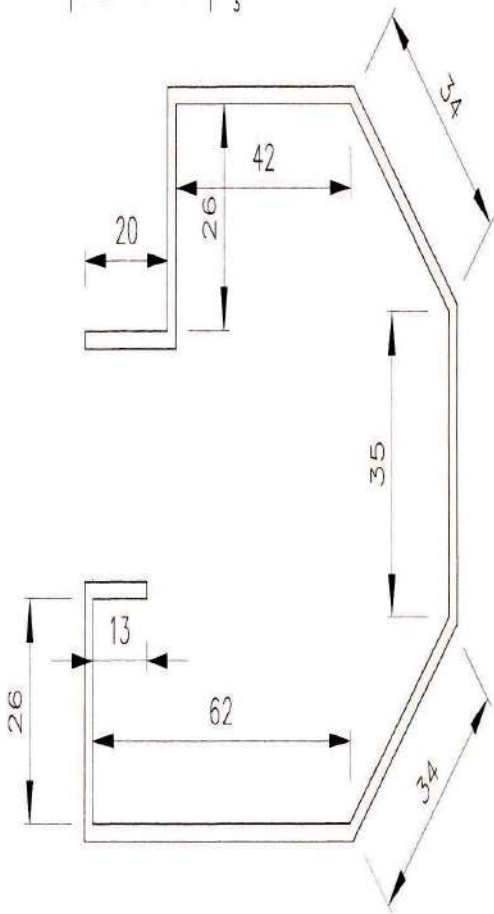

DESAL Companhia de Desenvolvimento Urbano de Salvador	ABRIGO METÁLICO SIMPLES PARA PARADA ÔNIBUS	
	PROJETO: DETALHE	ESCALA: 1/50
	PRANCHA: ARREIMATE FRONTAL	
	RESPONSÁVEL: GEGB	DATA: 14/01/2019
	DESENHO: EVANILDO SOUZA	10-11