




ANEXO 3 DO TRAMITE 1

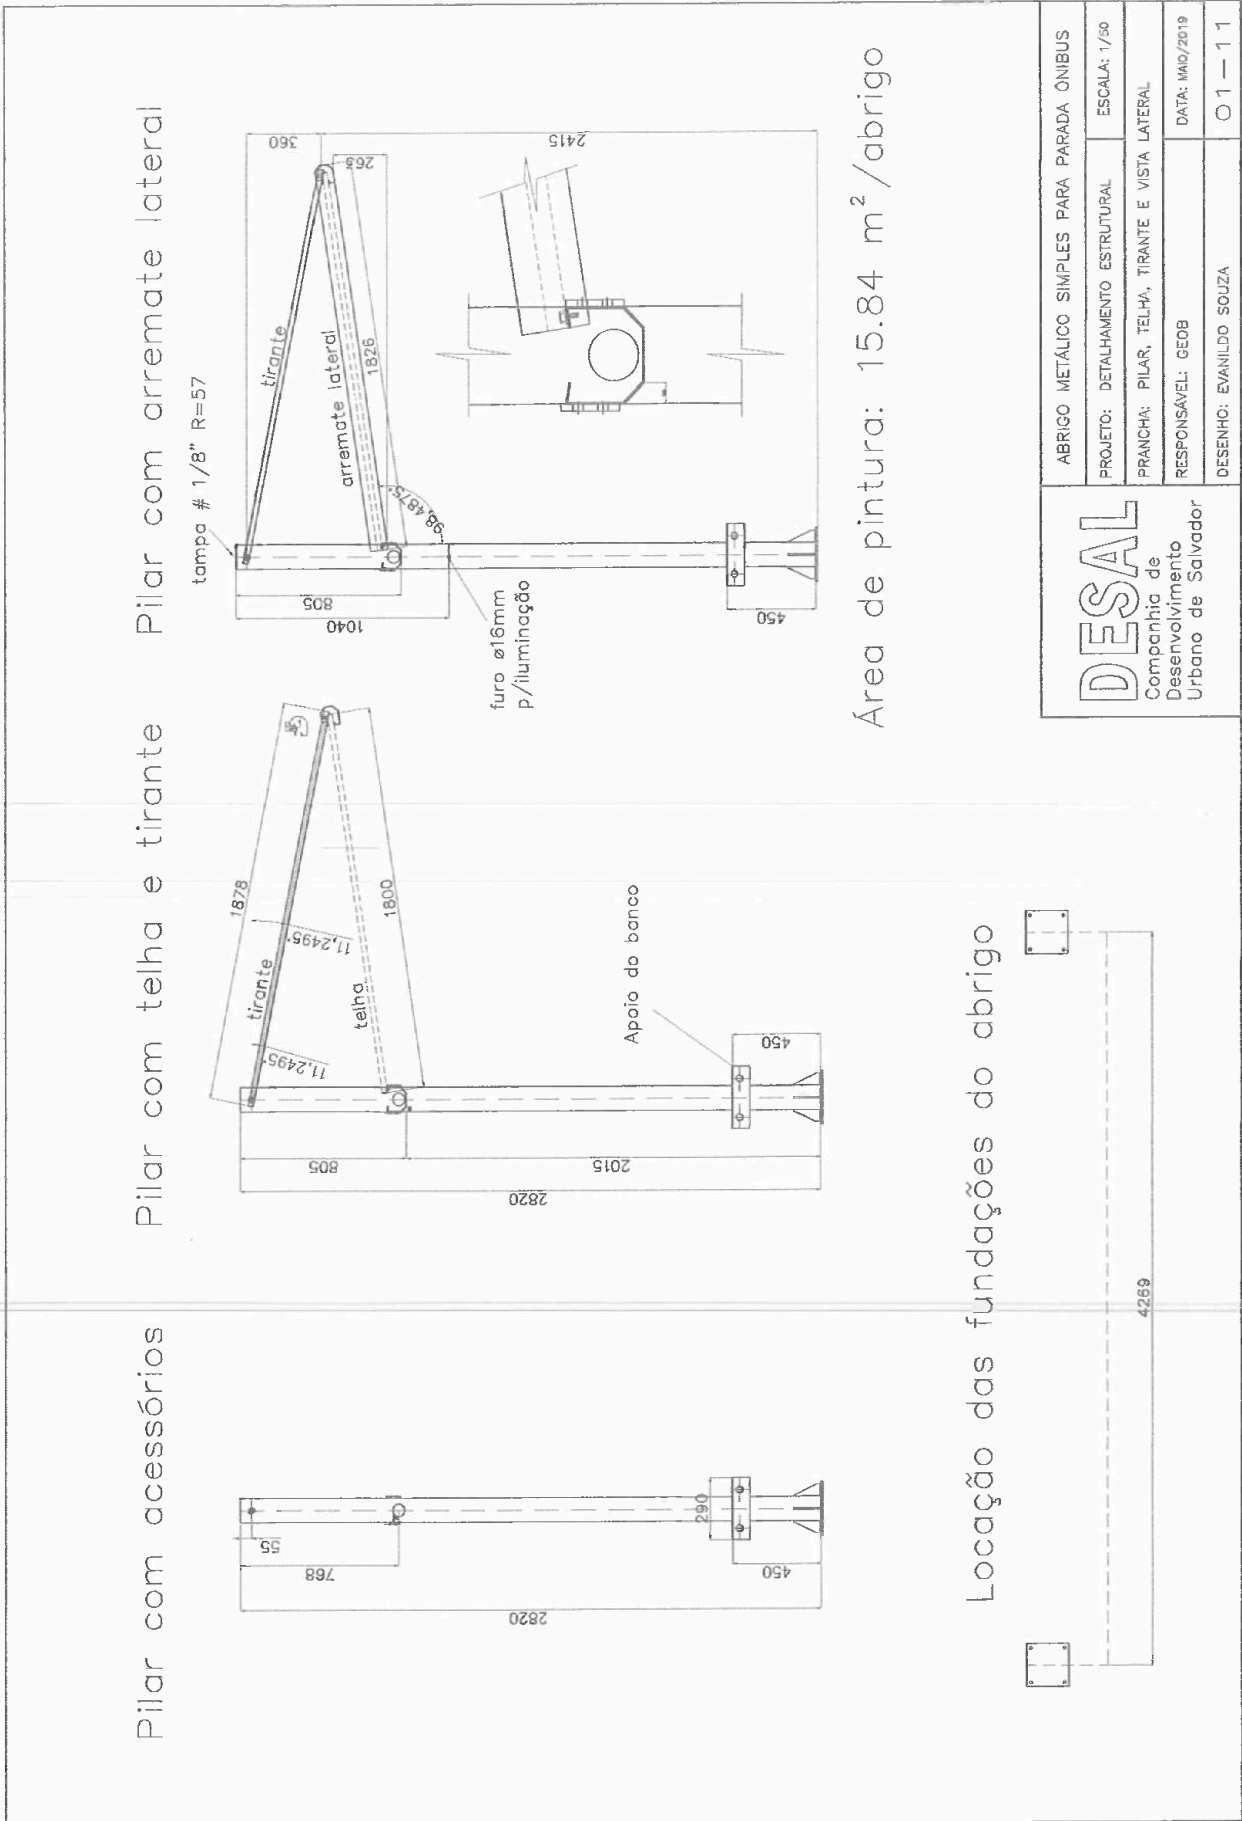

ANEXO 3 DO TRAMITE 1

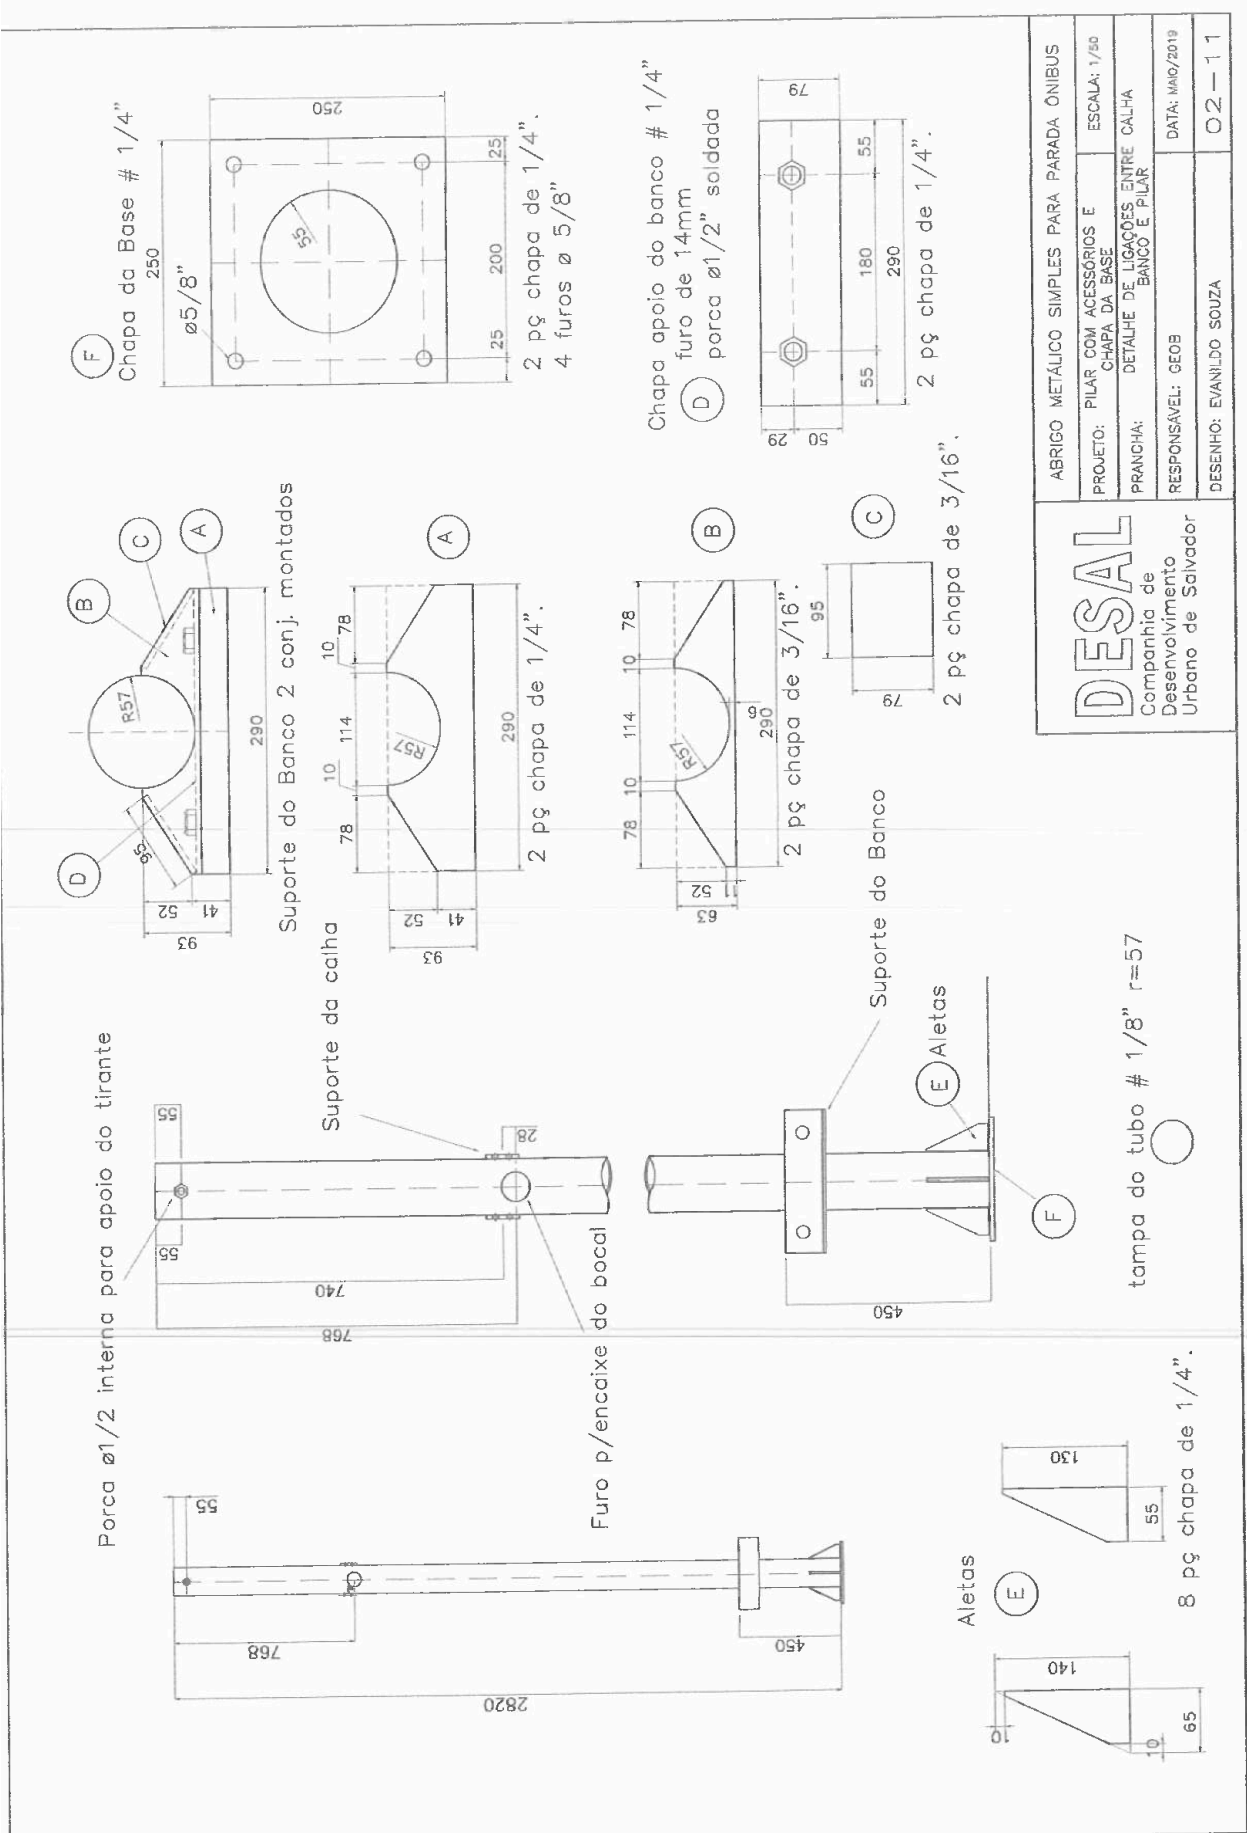


ANEXO 3 DO TRAMITE 1

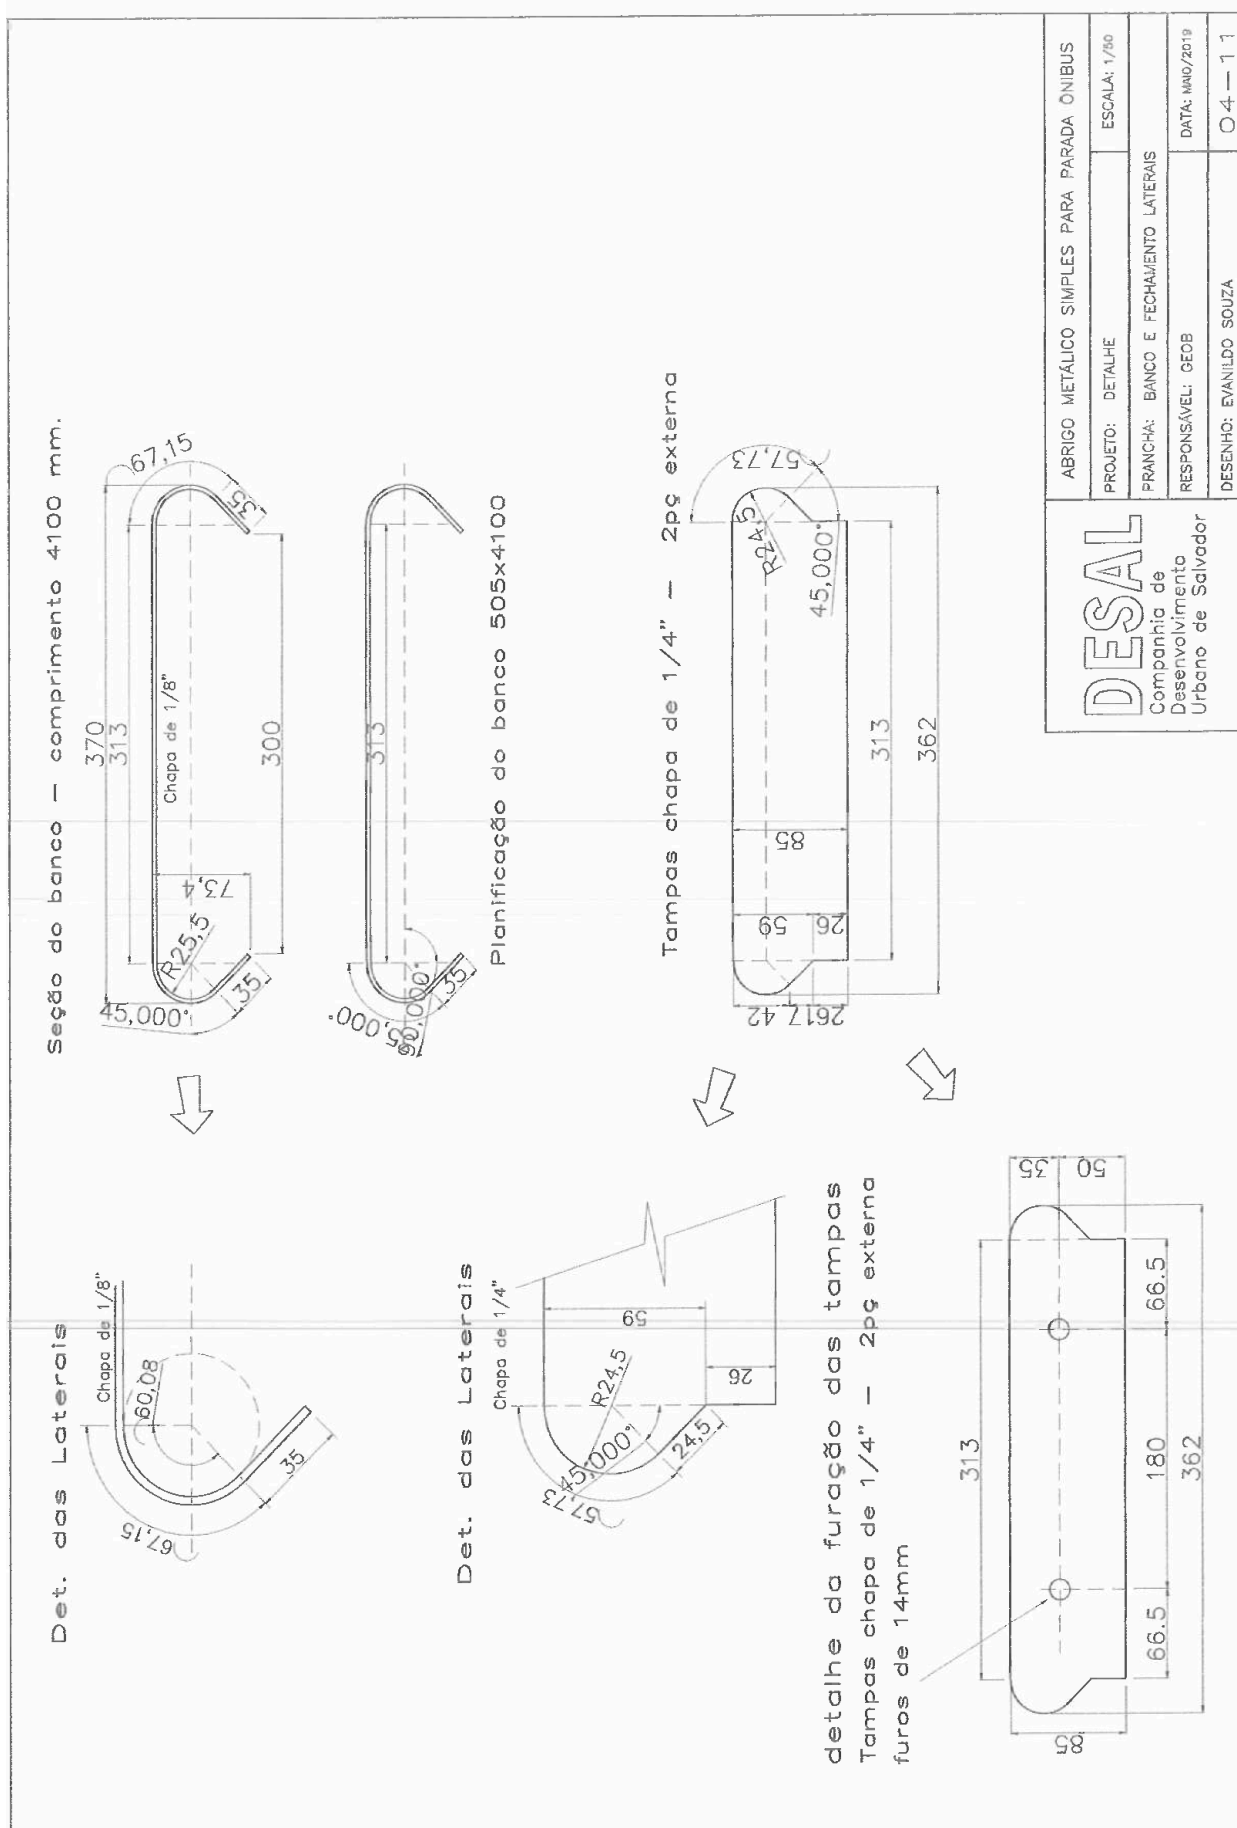




ANEXO 3 DO TRAMITE 1

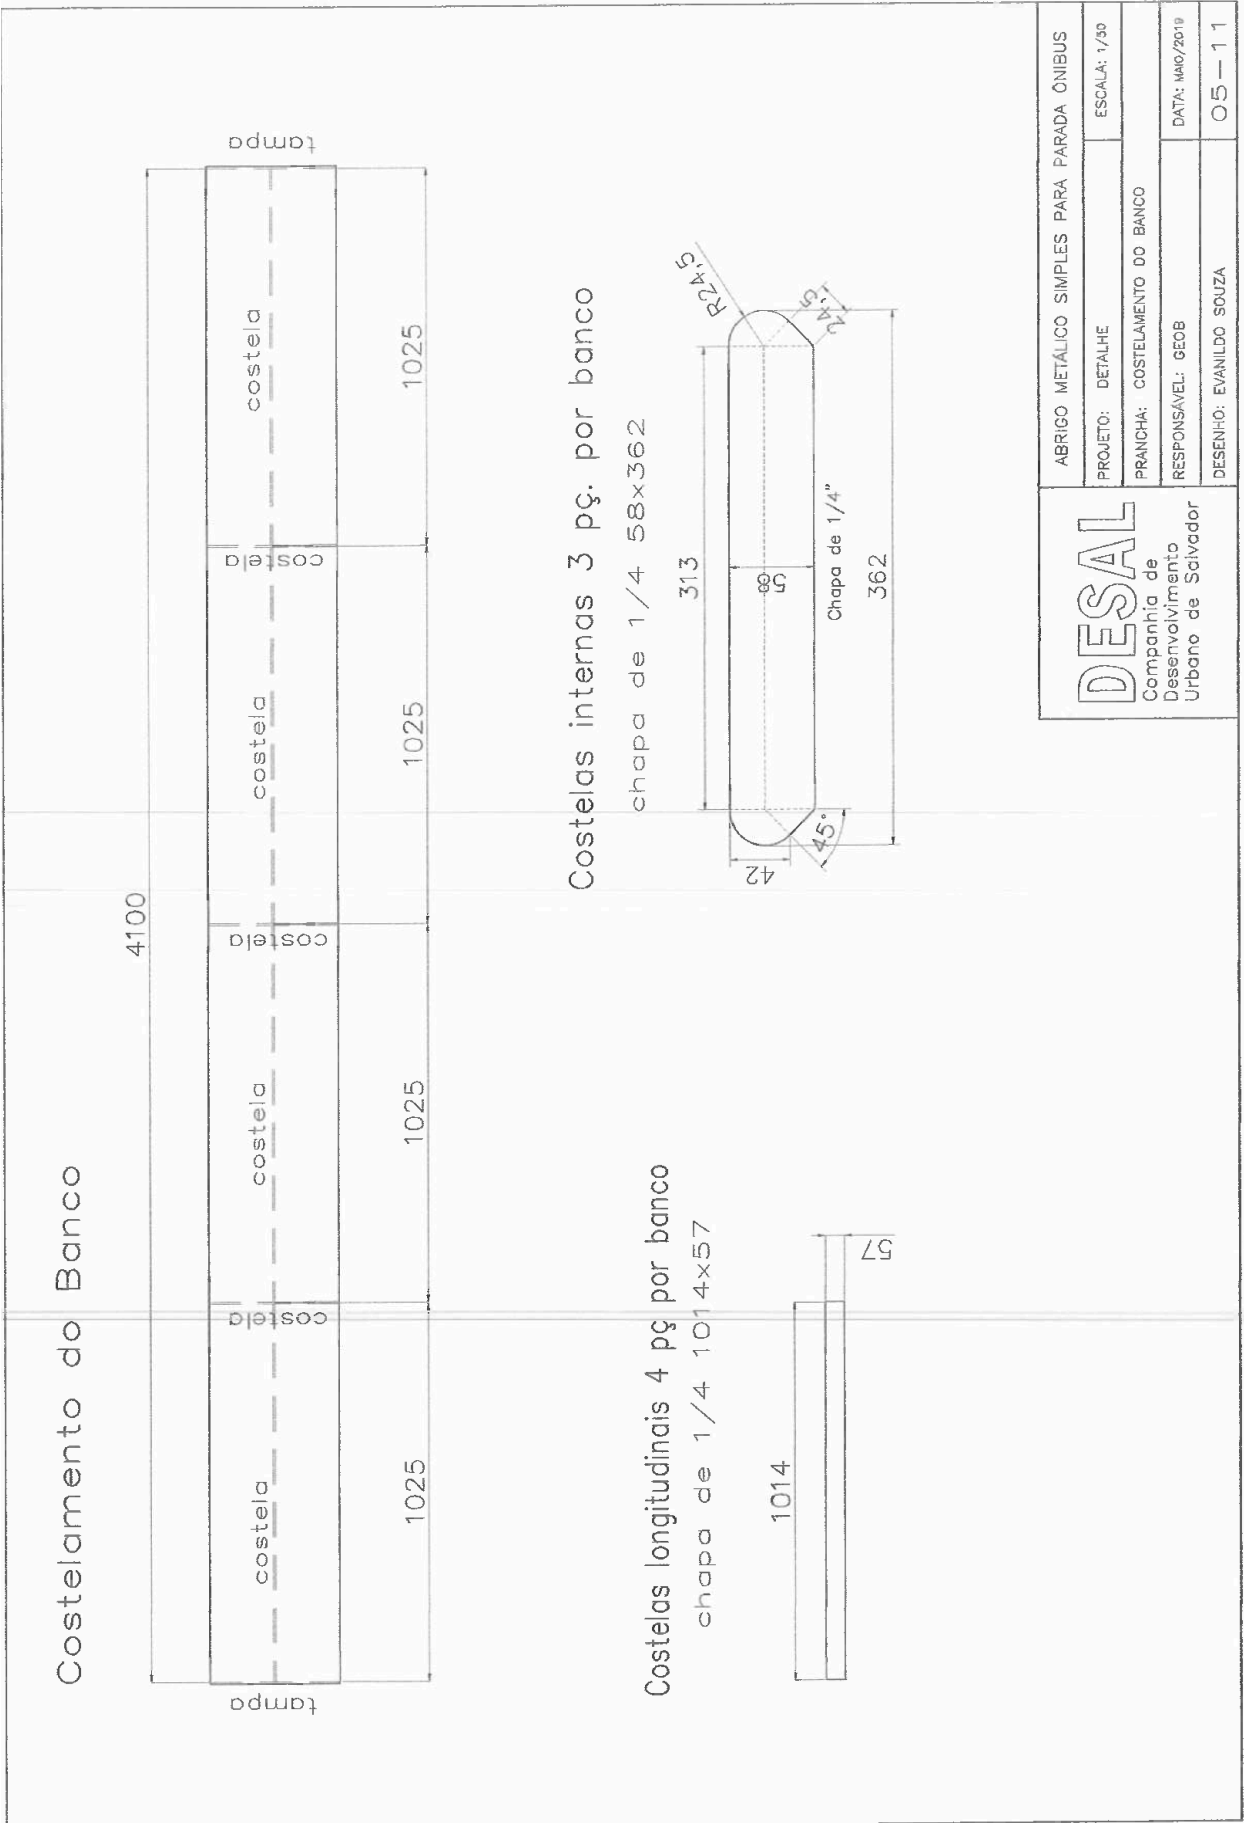


ANEXO 3 DO TRAMITE 1

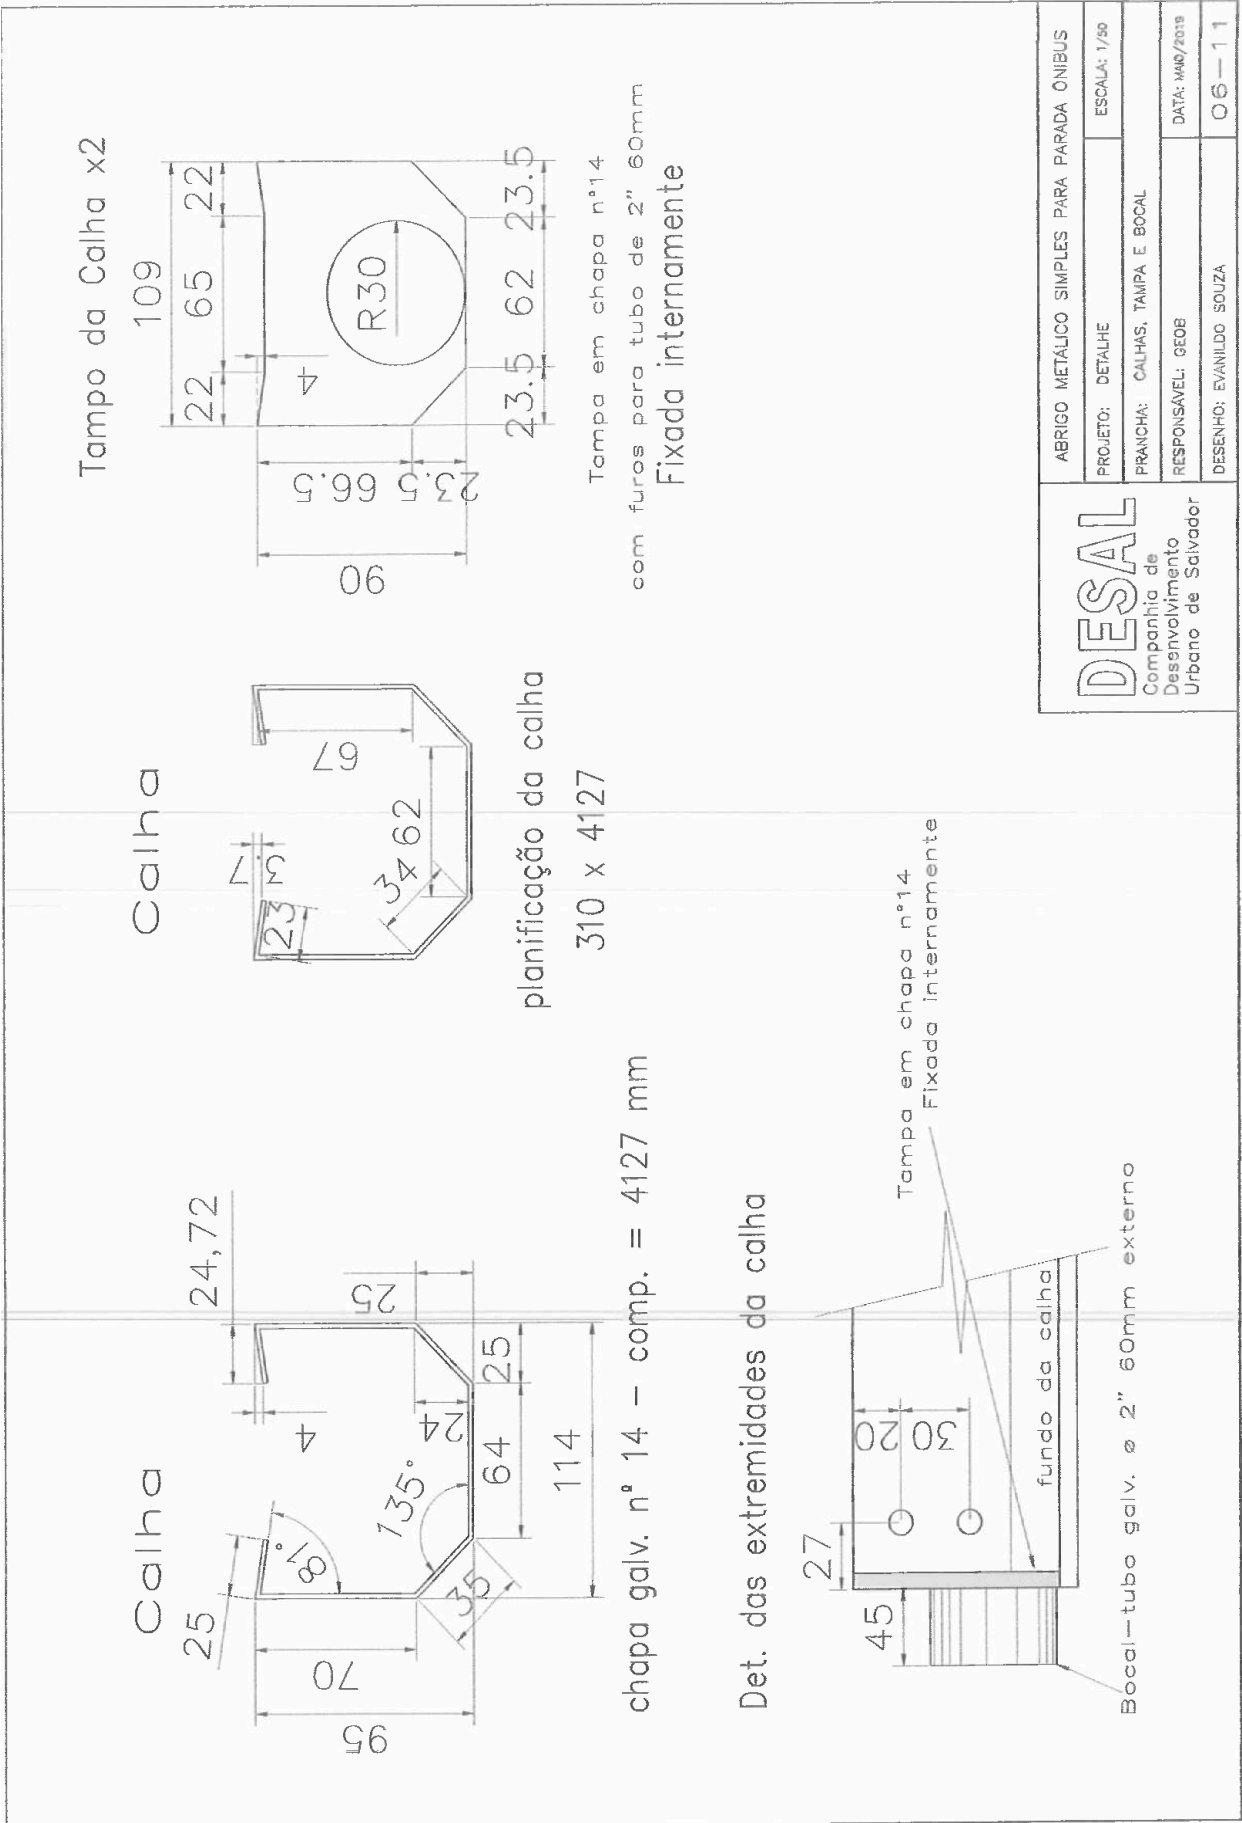


ANEXO 3 DO TRAMITE 1

Esquema de Drenagem

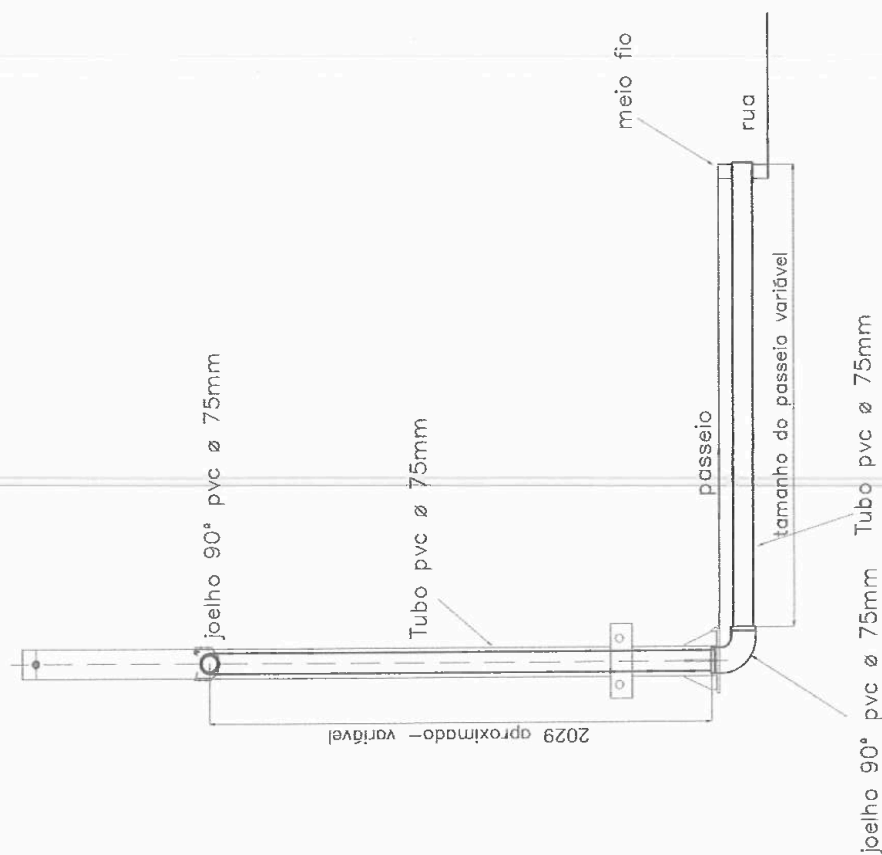


Armaduras das Fundações

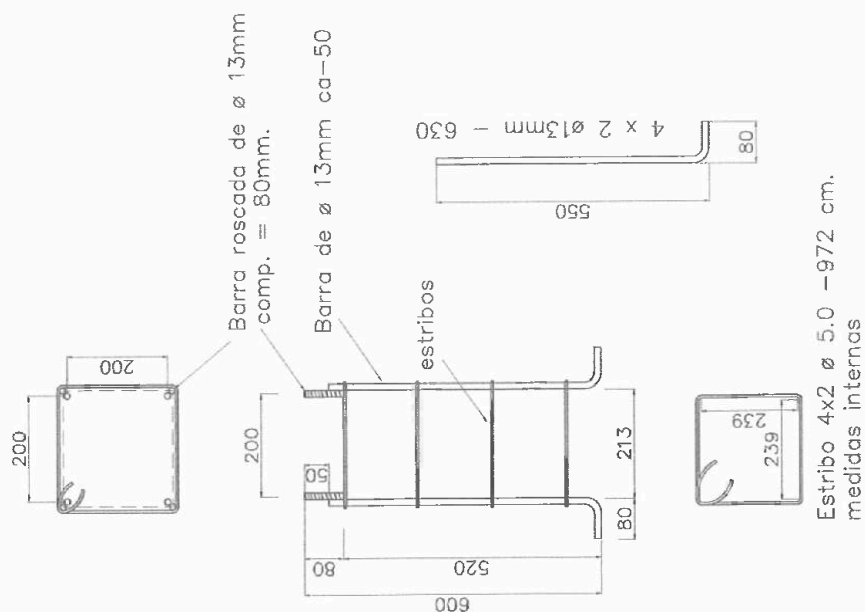


ABRIGO METÁLICO SIMPLES PARA PARADA ÔNIBUS	
PROJETO: DETALHAMENTO ESTRUTURAL	ESCALA: 1/50
PRANCHA: DRENAGEM E FUNDAÇÕES	
RESPONSÁVEL: GEOB	DATA: MAIO/2019
DESENHO: EVANILDO SOUZA	07-11

ANEXO 3 DO TRAMITE 1

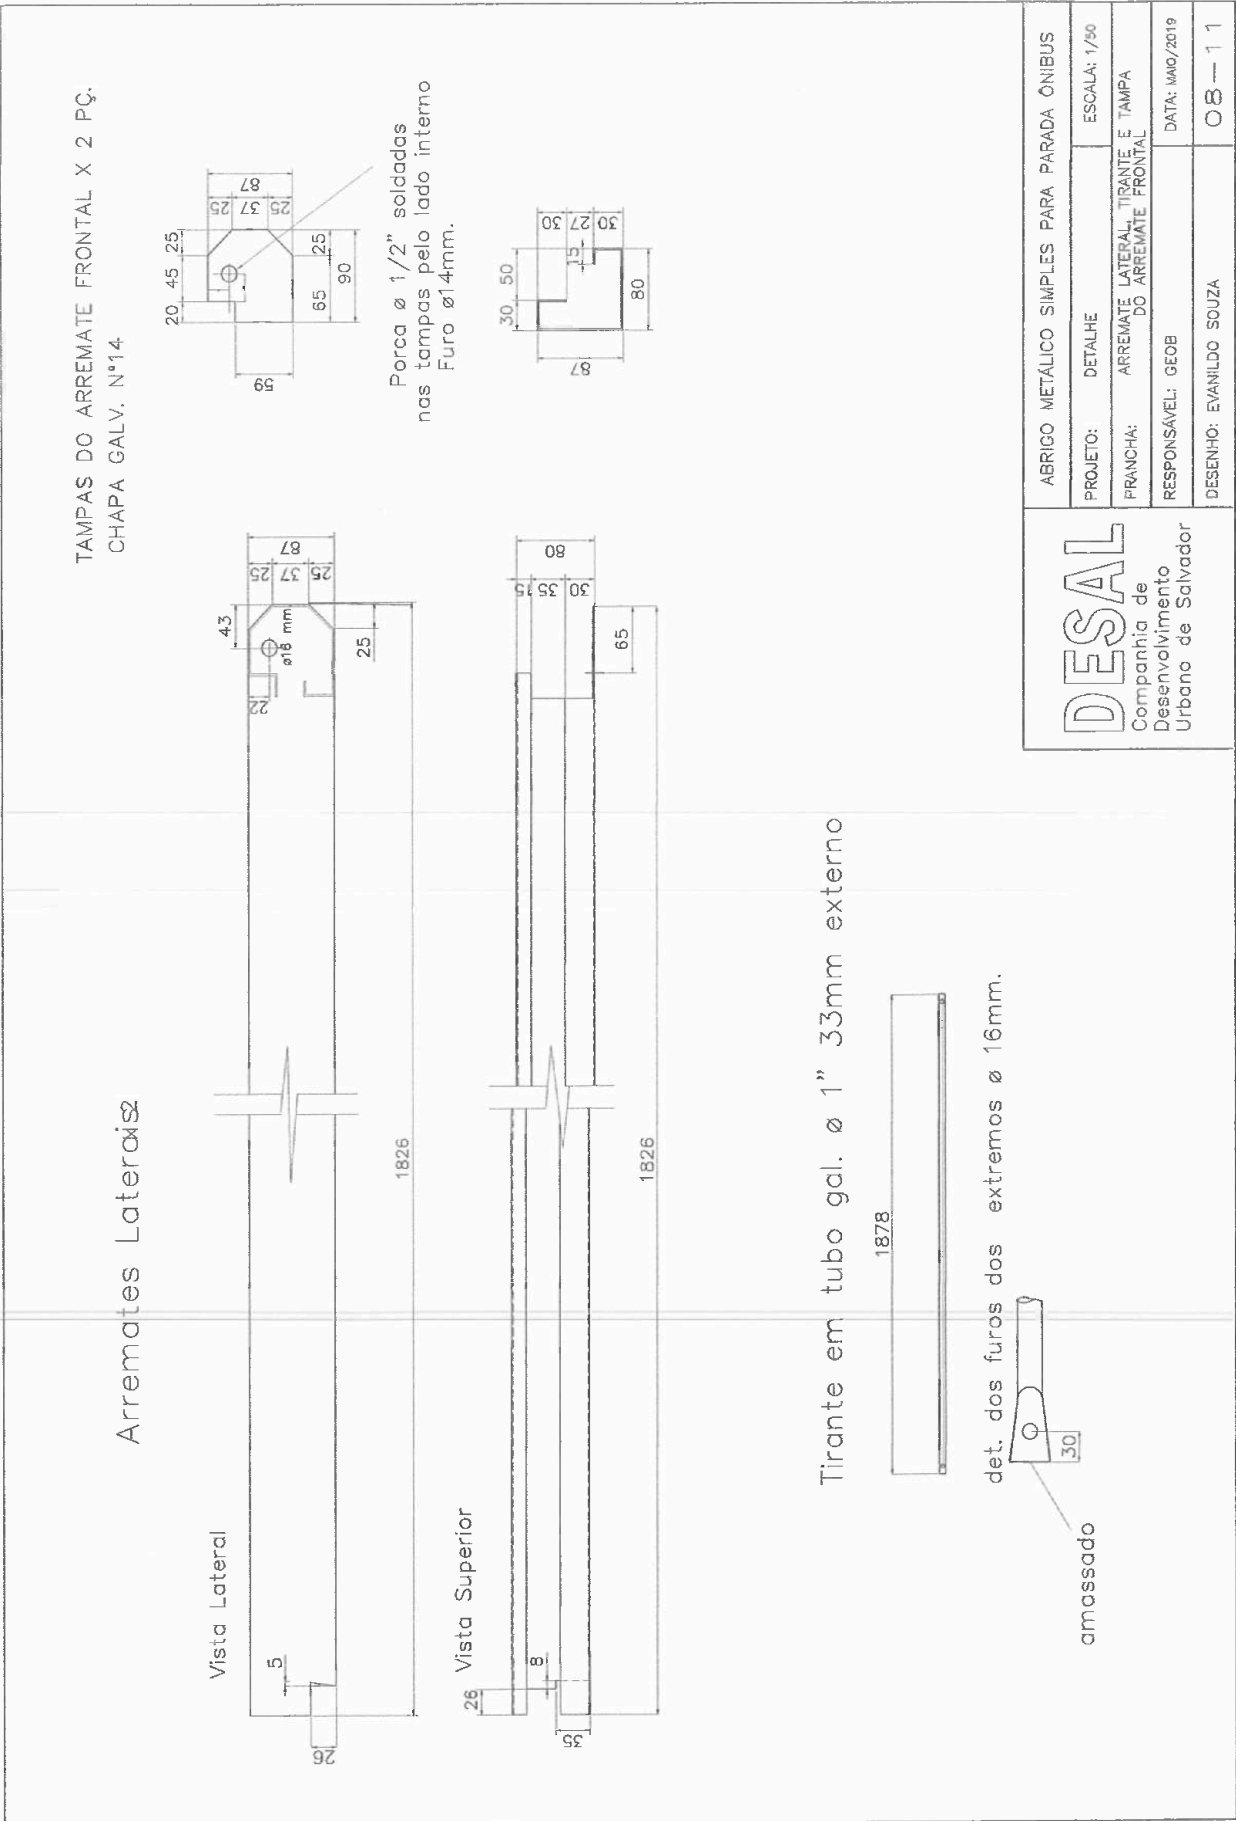



ANEXO 3 DO TRAMITE 1

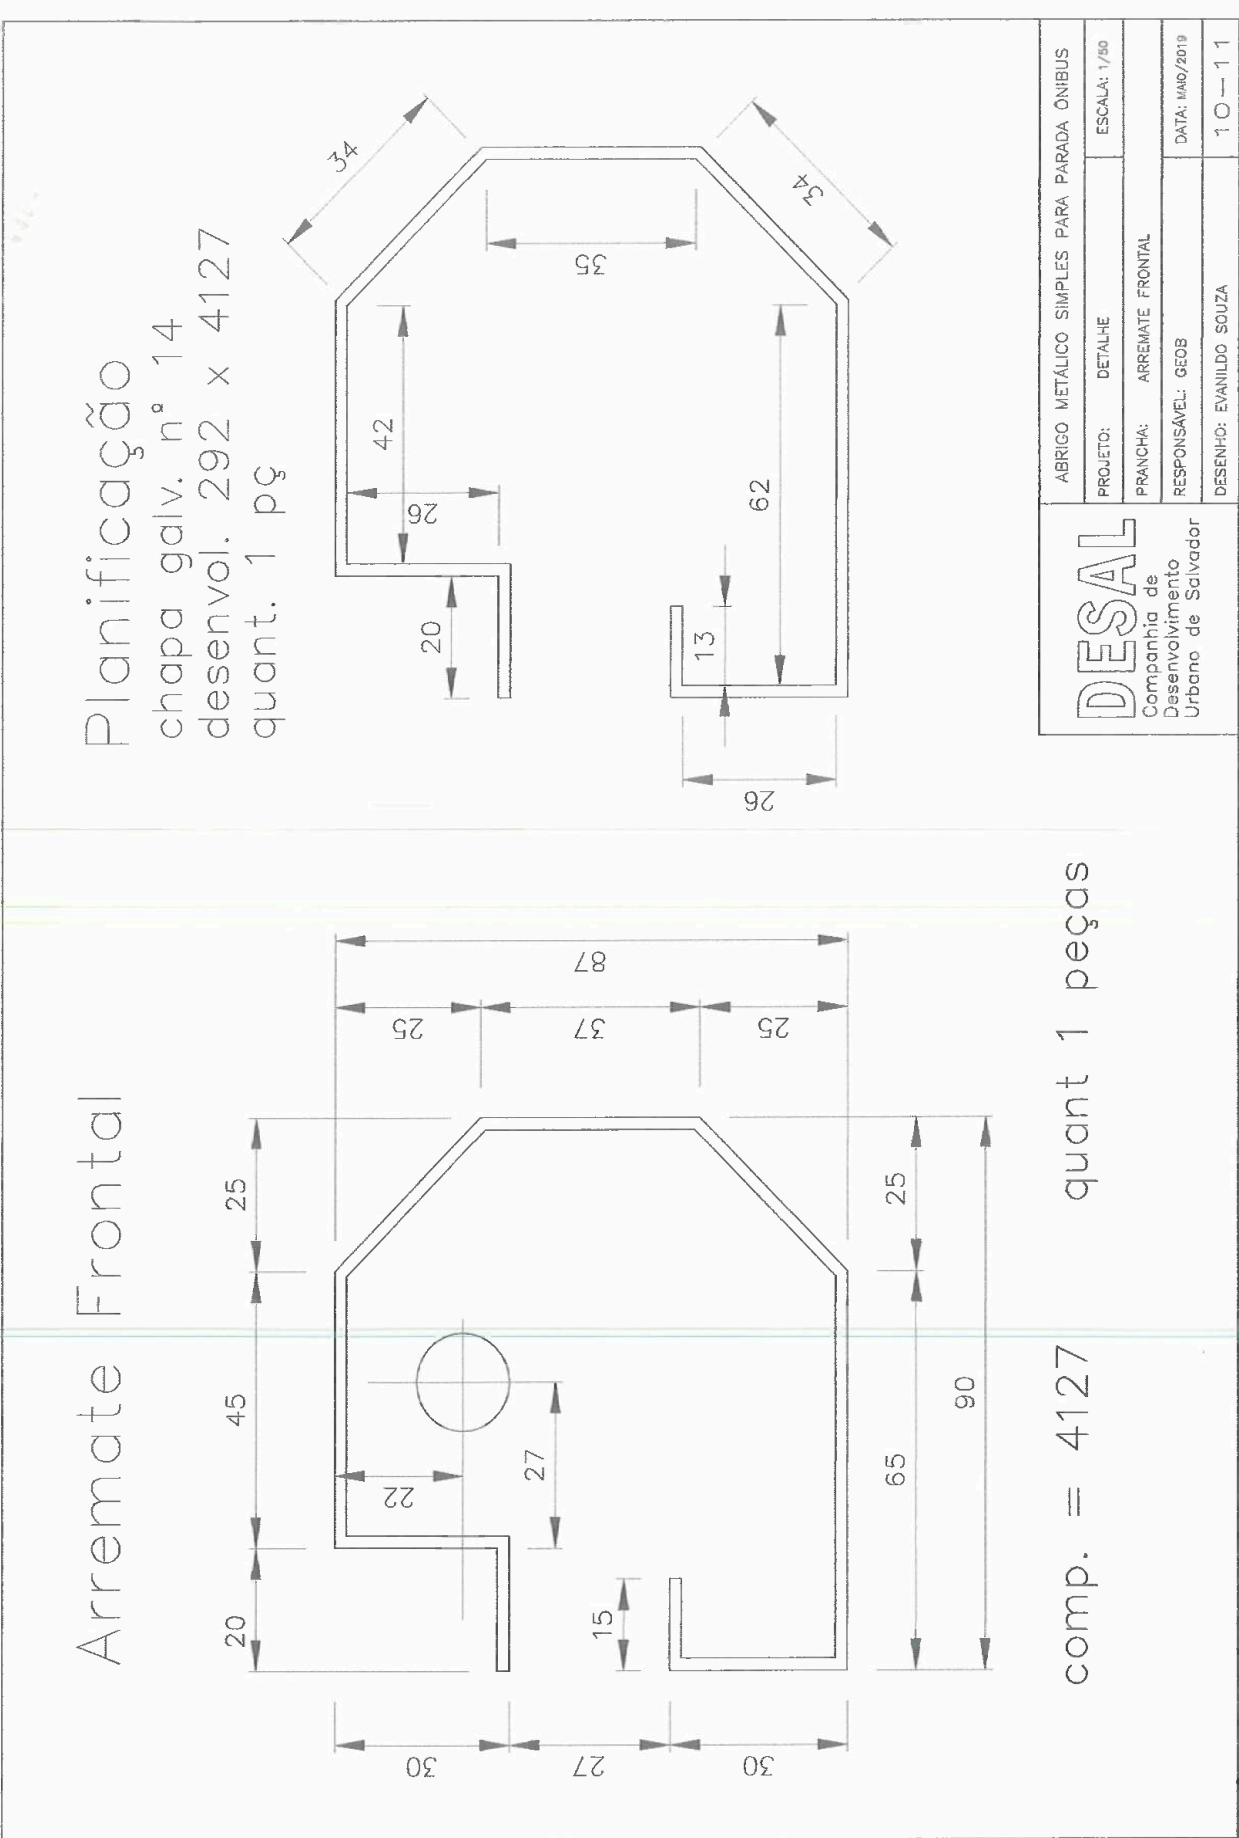

ANEXO 3 DO TRAMITE 1

